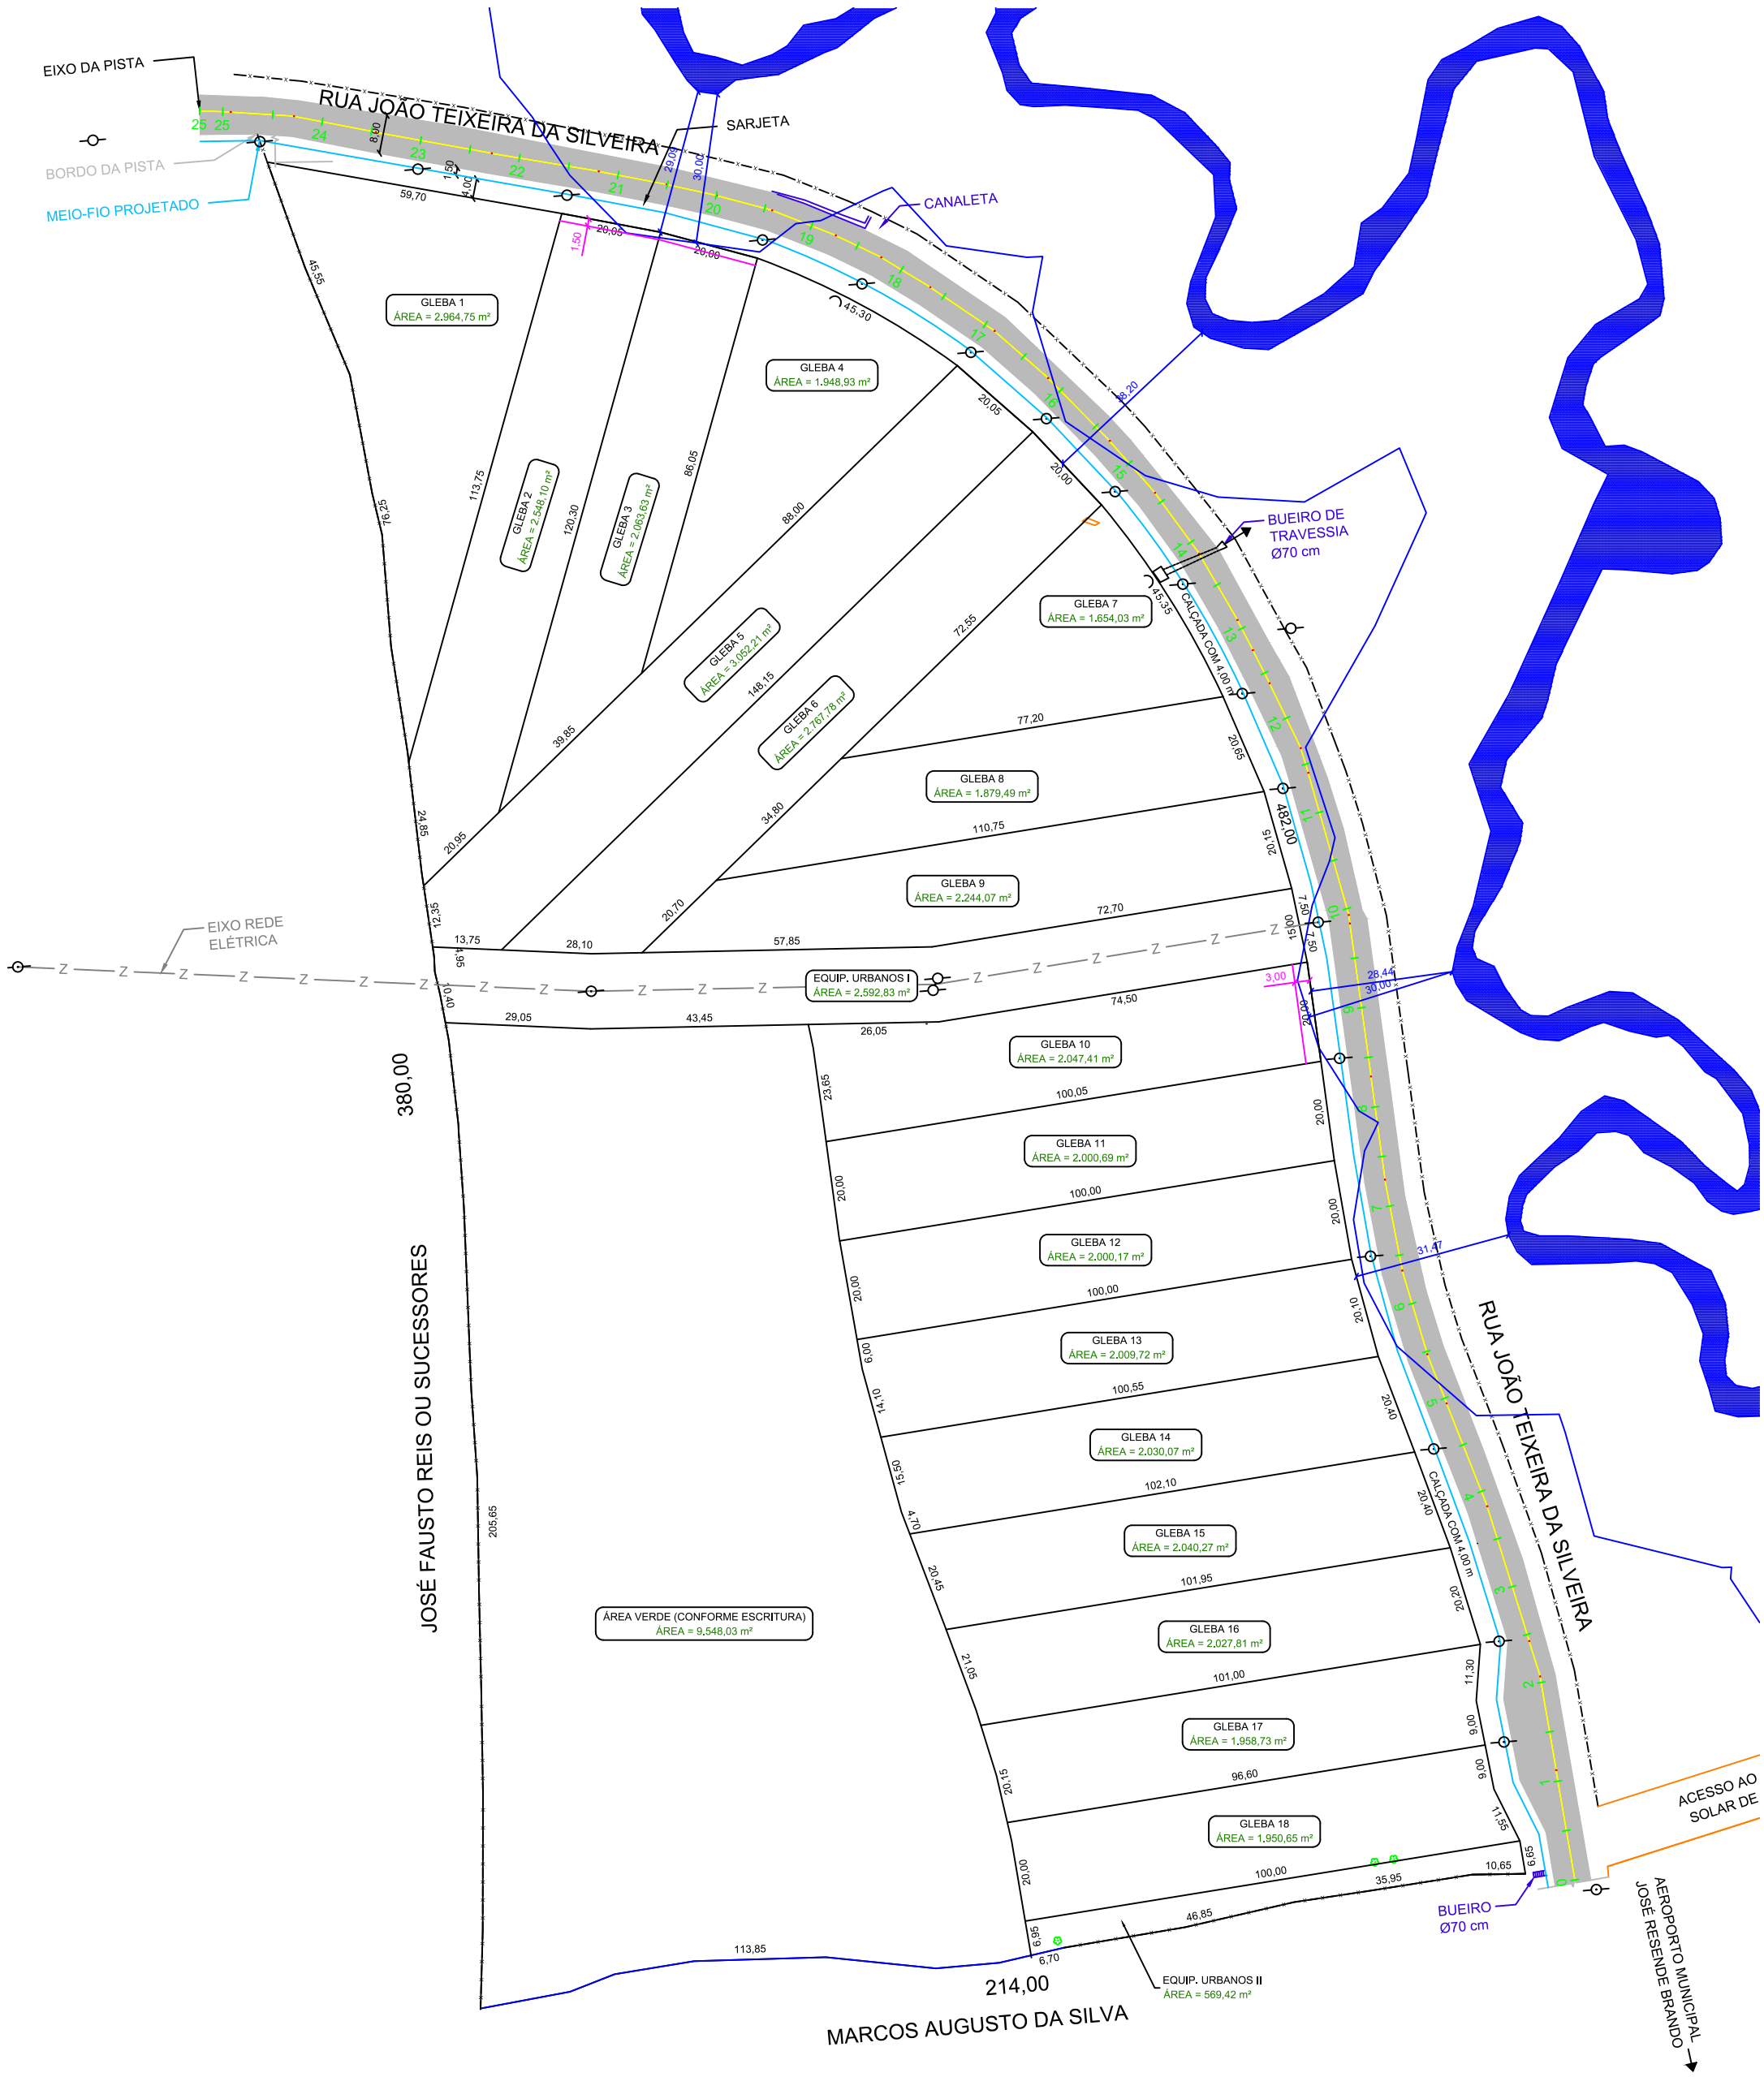
EIXO DA PISTA
BORDO DA PISTA
MEIO-FIO PROJETADO
RUA JOÃO TEIXEIRA DA SILVEIRA
SARJETA
CANALETA
BUEIRO DE TRAVESSIA Ø70 cm
CALÇADA COM 4,00 m
EIXO REDE ELÉTRICA
GLEBA 1 ÁREA = 2.964,75 m²
GLEBA 2 ÁREA = 2.548,10 m²
GLEBA 3 ÁREA = 2.063,63 m²
GLEBA 4 ÁREA = 1.948,93 m²
GLEBA 5 ÁREA = 3.052,21 m²
GLEBA 6 ÁREA = 2.767,78 m²
GLEBA 7 ÁREA = 1.654,03 m²
GLEBA 8 ÁREA = 1.879,49 m²
GLEBA 9 ÁREA = 2.244,07 m²
EQUIP. URBANOS I ÁREA = 2.592,83 m²
GLEBA 10 ÁREA = 2.047,41 m²
GLEBA 11 ÁREA = 2.000,69 m²
GLEBA 12 ÁREA = 2.000,17 m²
GLEBA 13 ÁREA = 2.009,72 m²
GLEBA 14 ÁREA = 2.030,07 m²
GLEBA 15 ÁREA = 2.040,27 m²
GLEBA 16 ÁREA = 2.027,81 m²
GLEBA 17 ÁREA = 1.958,73 m²
GLEBA 18 ÁREA = 1.950,65 m²
ÁREA VERDE (CONFORME ESCRITURA) ÁREA = 9.548,03 m²
EQUIP. URBANOS II ÁREA = 569,42 m²
BUEIRO Ø70 cm
JOSÉ FAUSTO REIS OU SUCESSORES
MARCOS AUGUSTO DA SILVA
RUA JOÃO TEIXEIRA DA SILVEIRA
ACESSO AO SOLAR DE
AEROPORTO MUNICIPAL JOSÉ RESENDE BRANDO
380,00
482,00
214,00